


# PROPOZYCJA ARANŻACJI LOKALU

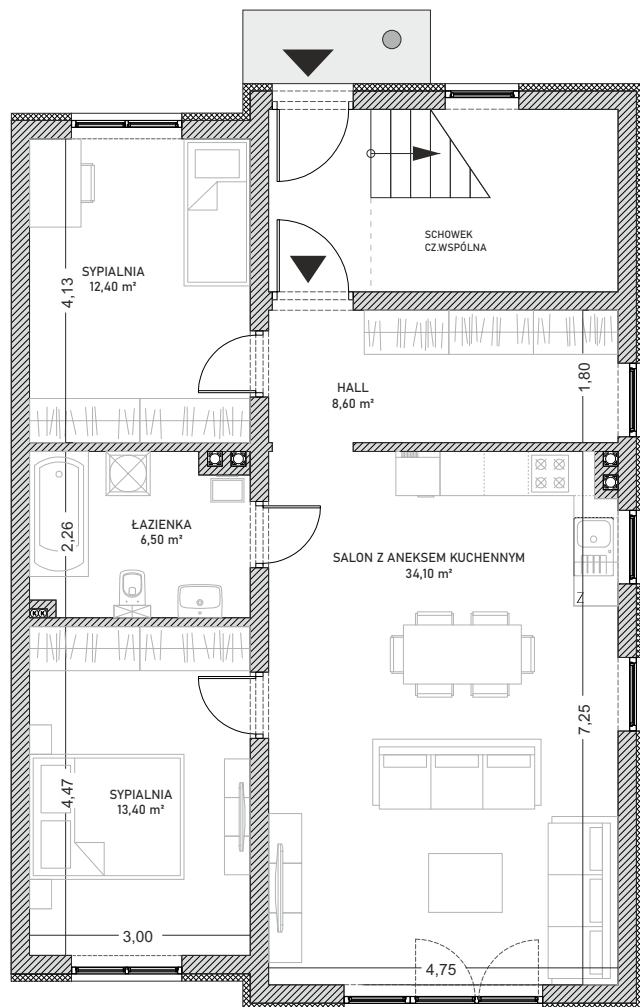

0 1 2 3 4 5 m

Powierzchnie pomieszczeń podane są wg. projektu budowlanego z uwzględnieniem tynku w stanie wykończonym.  
 Urządzenia sanitarne i kuchenne oraz drzwi wewnętrzne nie stanowią wyposażenia lokalu mieszkalnego.  
 Rozmieszczenie urządzeń sanitarnych i kuchennych przedstawione jest jako przykładowe.  
 Wysokość pomieszczeń 2,80 m. (+/- 2 cm)

piony wentylacji   
 pionowy kanalizacyjny   
 przykładowa lokalizacja wjazdu stropowego / schodów



Biuro sprzedaży: ul. Patriotów 193  
 (budynek K&M. Park)  
 04-858 Warszawa

tel.: 791 660 444

## „OGRODY TAWUŁKOWA II”

UL. TAWUŁKOWA, WARSZAWA, DZIELNICA WAWER  
 WWW.MHCONSTRUCTION.PL

### PARTER, LOKAL O POW. 75,00 m<sup>2</sup>

#### ZESTAWIENIE POWIERZCHNI

1. SALON Z ANEKSEM KUCHENNYM	34,10 m <sup>2</sup>
2. SYPIALNIA	13,40 m <sup>2</sup>
3. SYPIALNIA	12,40 m <sup>2</sup>
4. ŁAZIENKA	6,50 m <sup>2</sup>
5. HALL	8,60 m <sup>2</sup>



RAZEM POW. UŻYTKOWA: 75,00 m<sup>2</sup>

POWIERZCHNIE DODATKOWE:  
 1. OGRÓDEK


OD ~106 m<sup>2</sup>  
 DO ~160 m<sup>2</sup>



## PLAN ZAGOSPODAROWANIA TERENU OGRODY TAWUŁKOWA II

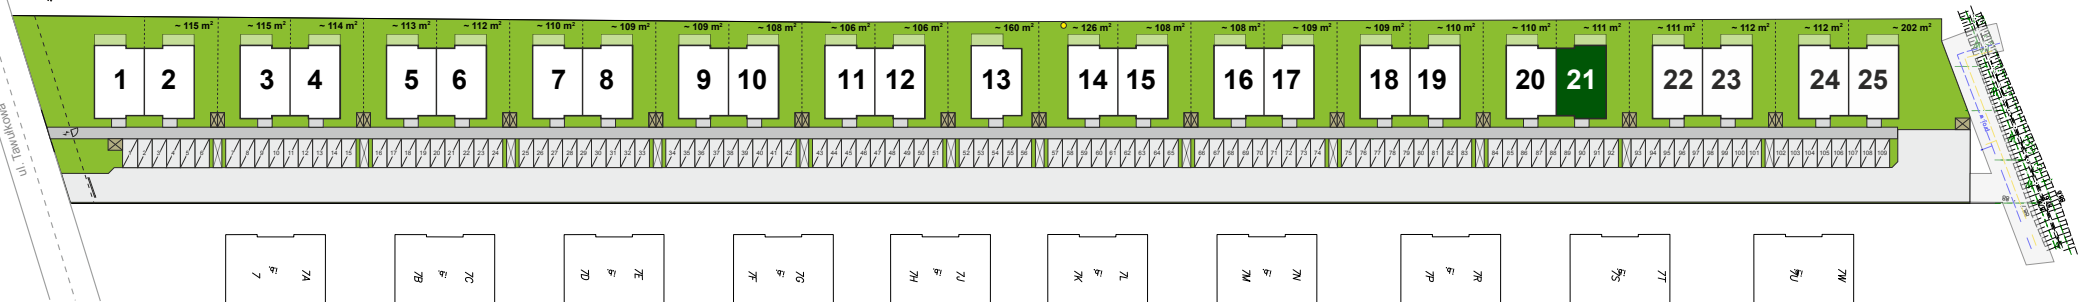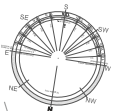

# PROPOZYCJA ARANŻACJI LOKALU

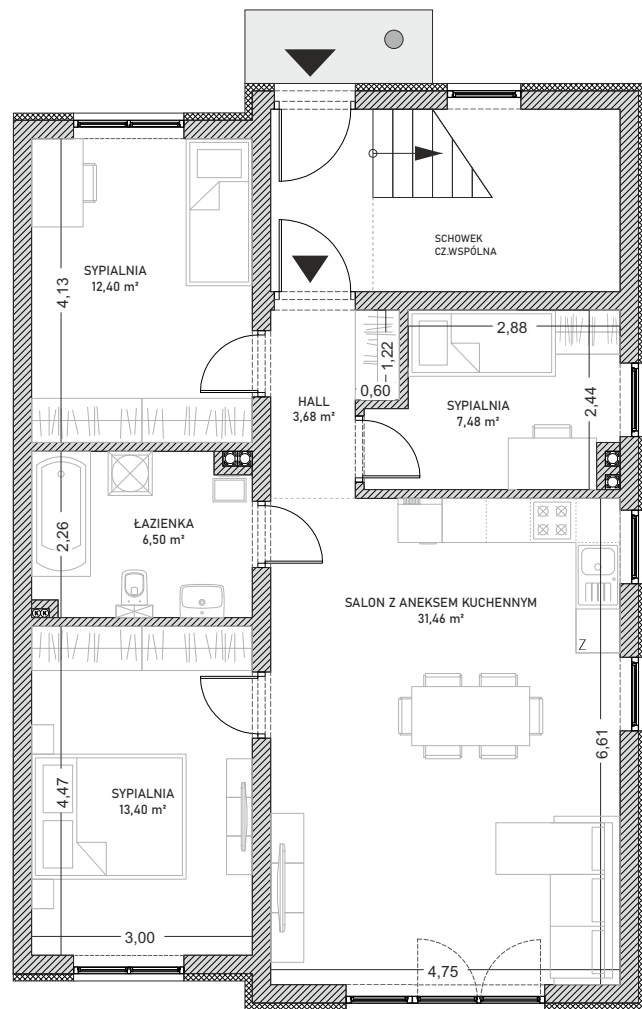

Powierzchnie pomieszczeń podane są wg. projektu budowlanego z uwzględnieniem tynku w stanie wykończonym.  
 Urządzenia sanitarne i kuchenne oraz drzwi wewnętrzne nie stanowią wyposażenia lokalu mieszkalnego.  
 Rozmieszczenie urządzeń sanitarnych i kuchennych przedstawione jest jako przykładowe.  
 Wysokość pomieszczeń 2,80 m. (+/- 2 cm)

piony wentylacji   
 pionowy kanalizacyjny   
 przykładowa lokalizacja wjazdu stropowego / schodów



Biuro sprzedaży: ul. Patriotów 193  
 (budynek K&M. Park)  
 04-858 Warszawa

tel.: 791 660 444

## „OGRODY TAWUŁKOWA II”

UL. TAWUŁKOWA, WARSZAWA, DZIELNICA WAWER  
 WWW.MHCONSTRUCTION.PL

### PARTER, LOKAL O POW. 74,92 m<sup>2</sup>

#### ZESTAWIENIE POWIERZCHNI

1. SALON Z ANEKSEM KUCHENNYM	31,46 m <sup>2</sup>
2. SYPIALNIA	13,40 m <sup>2</sup>
3. SYPIALNIA	12,40 m <sup>2</sup>
4. SYPIALNIA	7,48 m <sup>2</sup>
5. ŁAZIENKA	6,50 m <sup>2</sup>
6. HALL	3,68 m <sup>2</sup>

RAZEM POW. UŻYTKOWA: 74,92 m<sup>2</sup>

#### POWIERZCHNIE DODATKOWE:

1. OGRÓDEK OD ~106 m<sup>2</sup> DO ~160 m<sup>2</sup>



## PLAN ZAGOSPODAROWANIA TERENU OGRODY TAWUŁKOWA II

