


PROPOZYCJA ARANŻACJI LOKALU

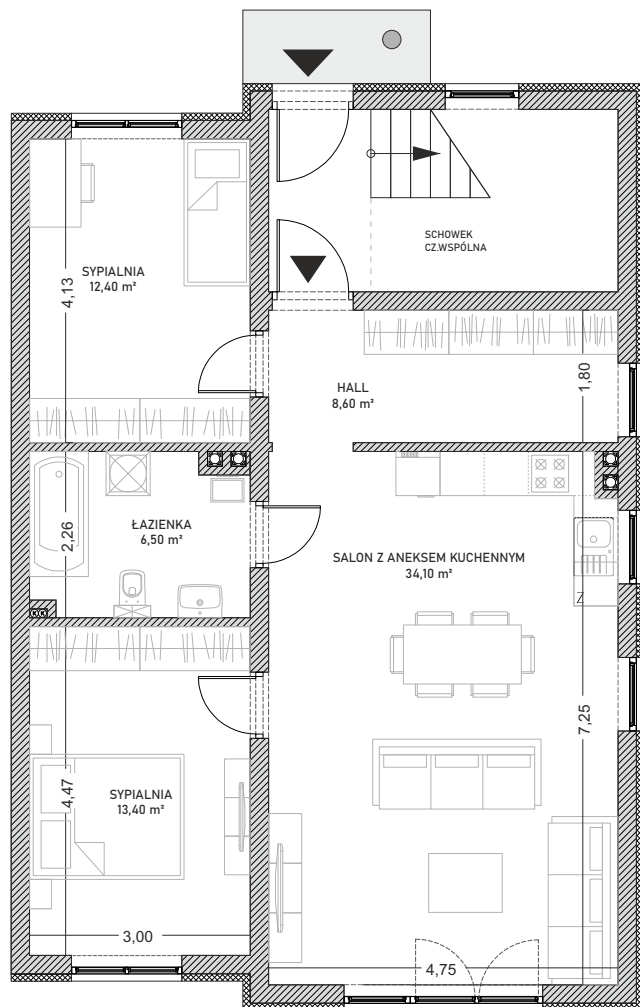

Powierzchnie pomieszczeń podane są wg. projektu budowlanego z uwzględnieniem tynku w stanie wykończonym.
 Urządzenia sanitarne i kuchenne oraz drzwi wewnętrzne nie stanowią wyposażenia lokalu mieszkalnego.
 Rozmieszczenie urządzeń sanitarnych i kuchennych przedstawione jest jako przykładowe.
 Wysokość pomieszczeń 2,80 m. (+/- 2 cm)

pionowy wentylacji
 pionowy kanalizacyjny
 przykładowa lokalizacja wjazdu stropowego / schodów



Biuro sprzedaży: ul. Patriotów 193
 (budynek K&M. Park)
 04-858 Warszawa

tel.: 791 660 444

„OGRODY TAWUŁKOWA II”

UL. TAWUŁKOWA, WARSZAWA, DZIELNICA WAWER
 WWW.MHCONSTRUCTION.PL

PARTER, LOKAL O POW. 75,00 m²

ZESTAWIENIE POWIERZCHNI

1. SALON Z ANEKSEM KUCHENNYM	34,10 m ²
2. SYPIALNIA	13,40 m ²
3. SYPIALNIA	12,40 m ²
4. ŁAZIENKA	6,50 m ²
5. HALL	8,60 m ²


RAZEM POW. UŻYTKOWA: 75,00 m²

POWIERZCHNIE DODATKOWE:
 1. OGRÓDEK


OD ~106 m²
 DO ~160 m²



PLAN ZAGOSPODAROWANIA TERENU OGRODY TAWUŁKOWA II

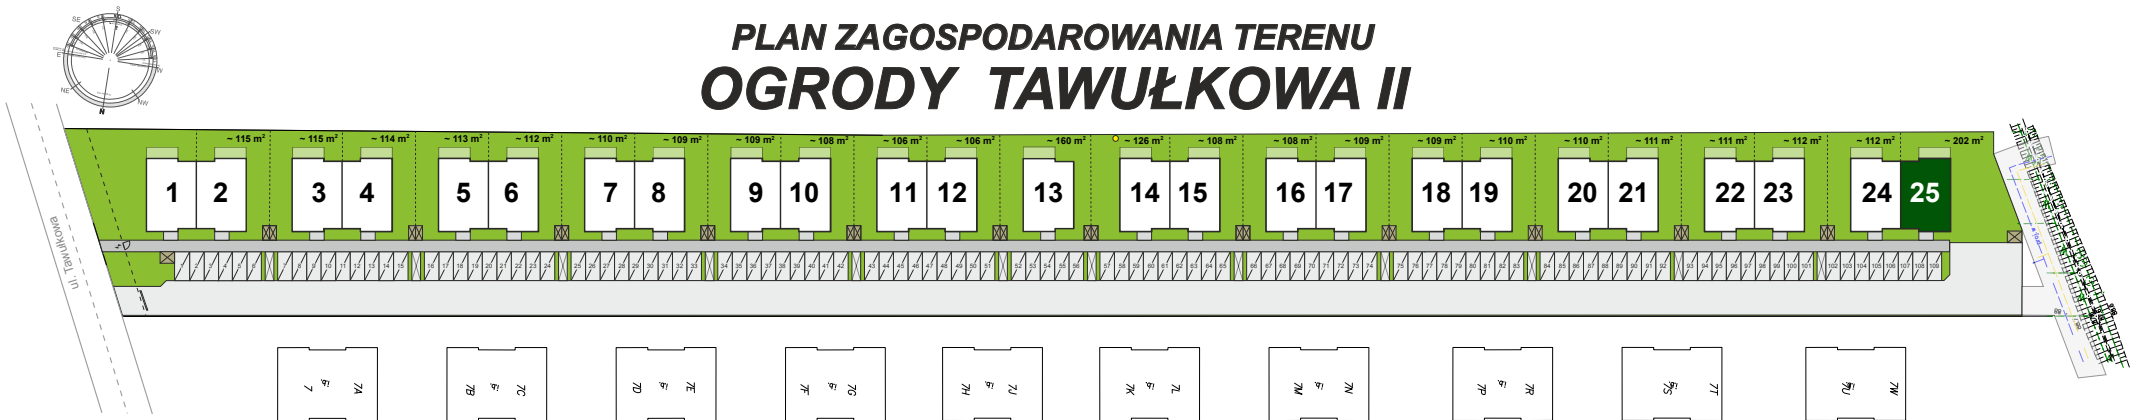

PROPOZYCJA ARANŻACJI LOKALU

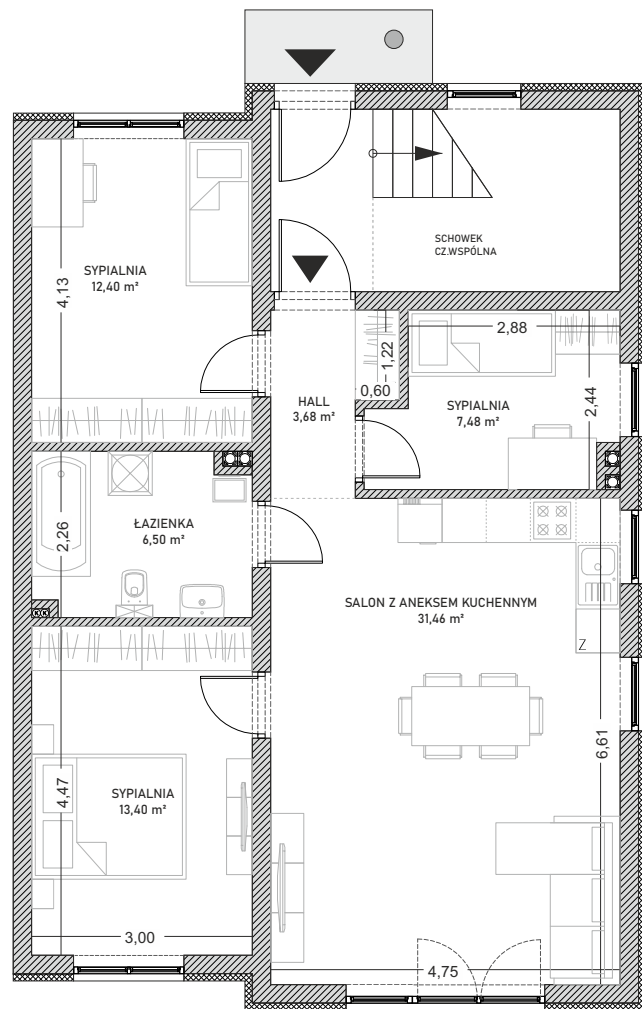

0 1 2 3 4 5 m

Powierzchnie pomieszczeń podane są wg. projektu budowlanego z uwzględnieniem tynku w stanie wykończonym.
 Urządzenia sanitarne i kuchenne oraz drzwi wewnętrzne nie stanowią wyposażenia lokalu mieszkalnego.
 Rozmieszczenie urządzeń sanitarnych i kuchennych przedstawione jest jako przykładowe.
 Wysokość pomieszczeń 2,80 m. (+/- 2 cm)

piony wentylacji
 pionowy kanalizacyjny
 przykładowa lokalizacja wjazdu stropowego / schodów



Biuro sprzedaży: ul. Patriotów 193
 (budynek K&M. Park)
 04-858 Warszawa

tel.: 791 660 444

„OGRODY TAWUŁKOWA II”

UL. TAWUŁKOWA, WARSZAWA, DZIELNICA WAWER
 WWW.MHCONSTRUCTION.PL

PARTER, LOKAL O POW. 74,92 m²

ZESTAWIENIE POWIERZCHNI

1. SALON Z ANEKSEM KUCHENNYM	31,46 m ²
2. SYPIALNIA	13,40 m ²
3. SYPIALNIA	12,40 m ²
4. SYPIALNIA	7,48 m ²
5. ŁAZIENKA	6,50 m ²
6. HALL	3,68 m ²

RAZEM POW. UŻYTKOWA: 74,92 m²

POWIERZCHNIE DODATKOWE:

1. OGRÓDEK
 OD ~106 m²
 DO ~160 m²



PLAN ZAGOSPODAROWANIA TERENU OGRODY TAWUŁKOWA II

