


TYP 1 NR 23 - PARTER

PLAN ZAGOSPODAROWANIA TERENU OGRODY BYŚŁAWSKA

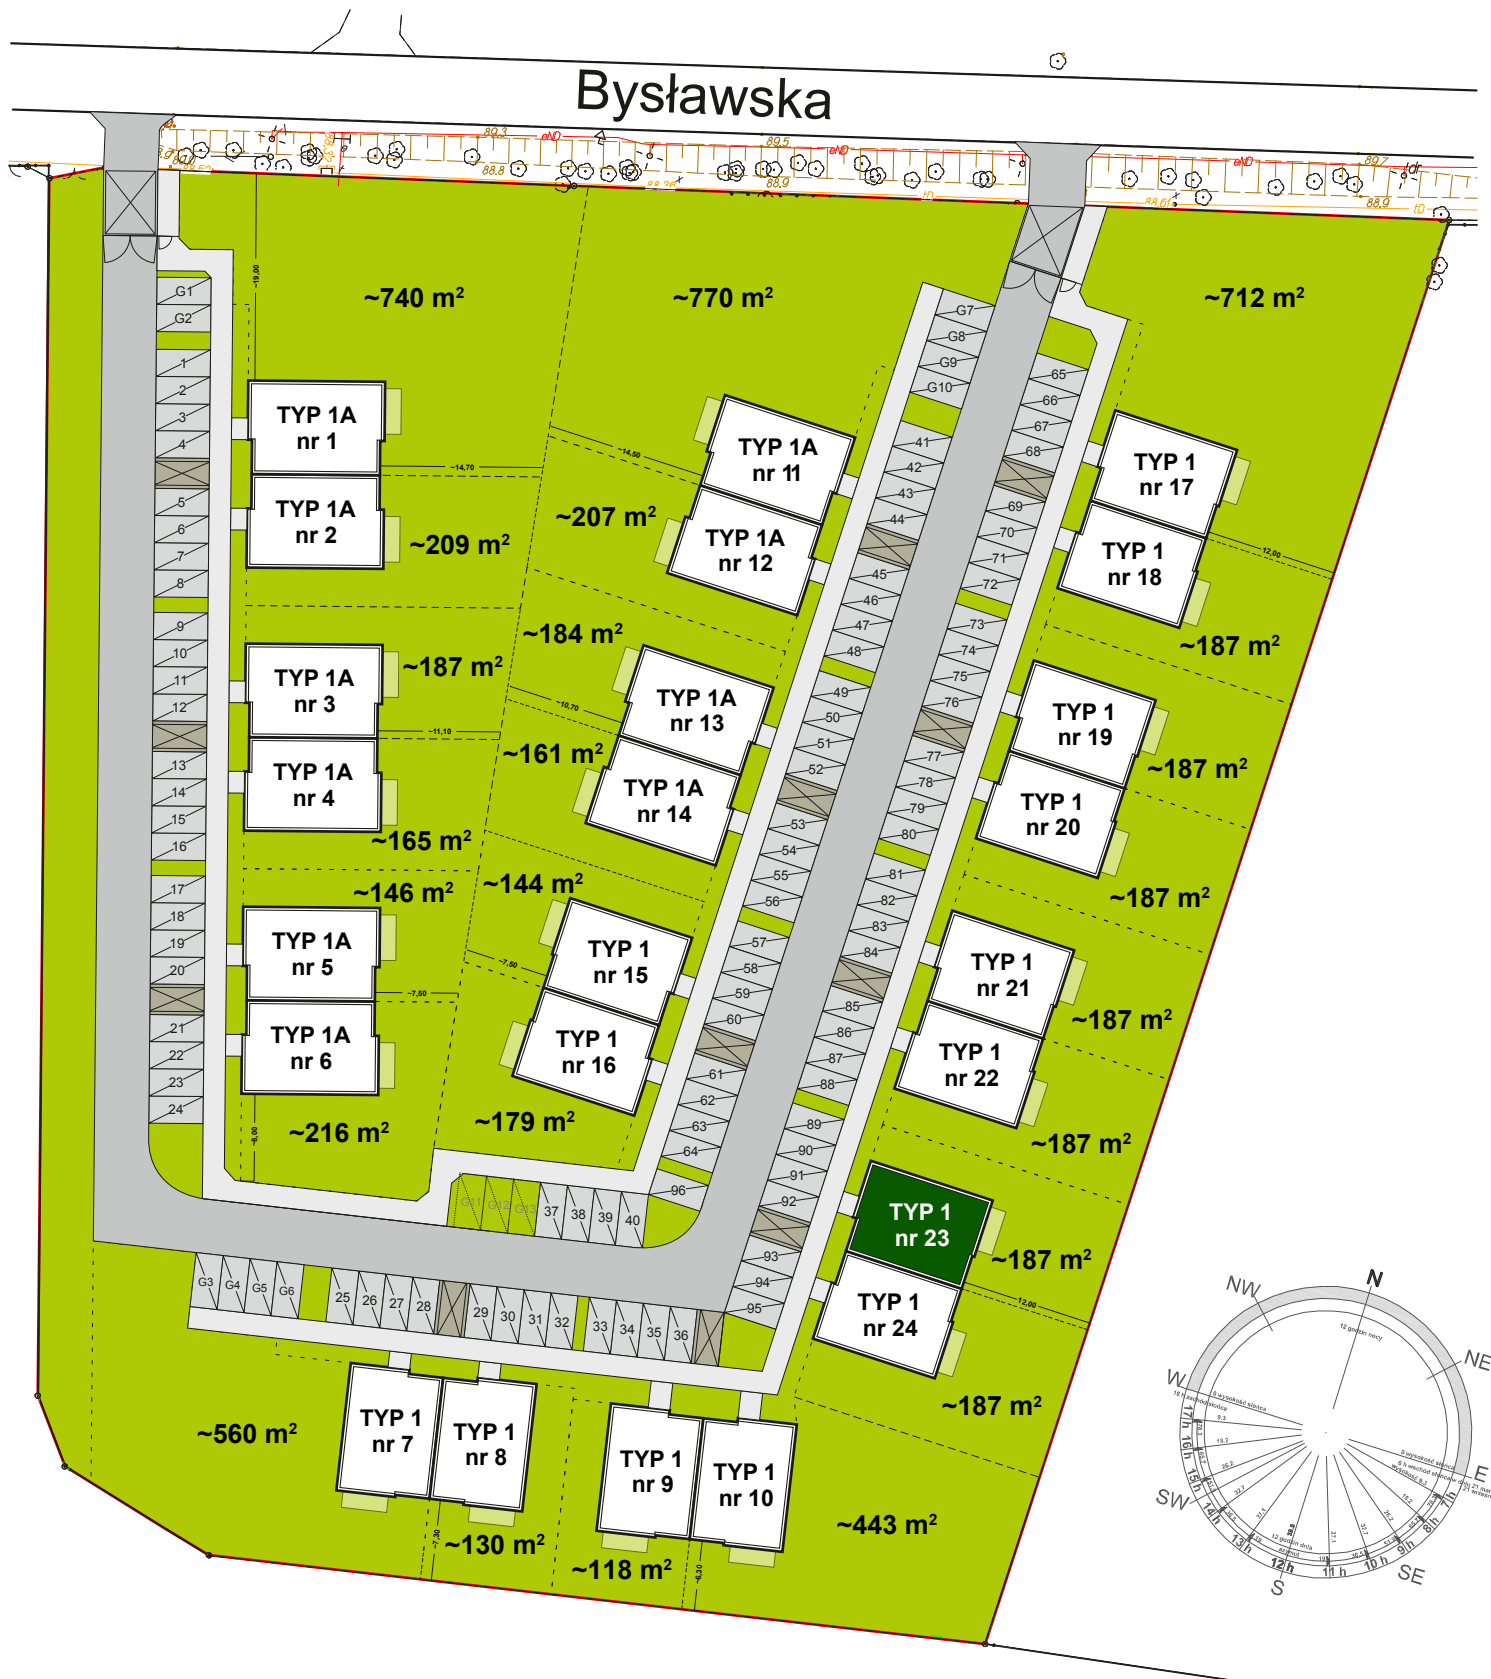

PROPOZYCJA ARANŻACJI LOKALU (ORYGINAŁ - ZGODNIE Z PROJEKTEM)

TYP 1 NR 23 - PARTER



Biuro sprzedaży: ul. Patriotów 193
(budynek K&M. Park)
04-858 Warszawa

tel.: 791 660 444

„OGRODY BYŚLAWSKA”

UL. BYŚLAWSKA, WARSZAWA, DZIELNICA WAWER

WWW.MHCONSTRUCTION.PL

PARTER, BUDYNEK TYP 1 LOKAL O POW. 69,40 m²


ZESTAWIENIE POWIERZCHNI

1. SALON Z ANEKSEM KUCHENNYM	30,30 m ²
2. SYPIALNIA	12,40 m ²
3. SYPIALNIA	11,60 m ²
4. ŁAZIENKA	6,50 m ²
5. HALL	8,60 m ²

RAZEM POW. UŻYTKOWA: 69,40 m²

POWIERZCHNIE DODATKOWE:

1. OGRÓDEK	OD ~117 m ² DO ~770 m ²
------------	--

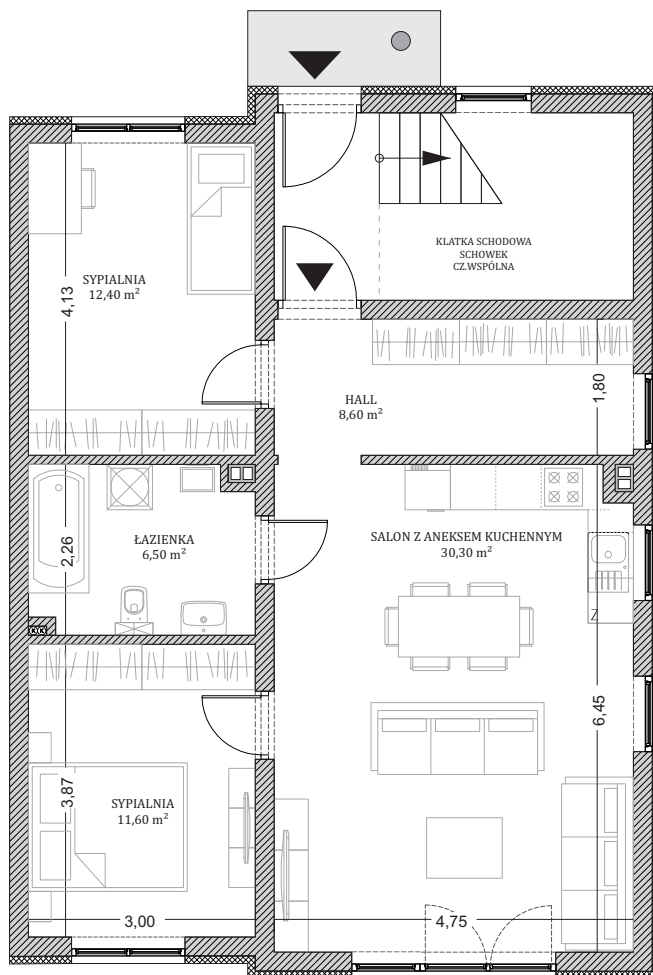

0 1 2 3 4 5 m

Powierzchnie pomieszczeń podane są wg. projektu budowlanego z uwzględnieniem tynku w stanie wykończonym.
Urządzenia sanitarne i kuchenne oraz drzwi wewnętrzne nie stanowią wyposażenia lokalu mieszkalnego.
Rozmieszczenie urządzeń sanitarnych i kuchennych przedstawione jest jako przykładowe.
Wysokość pomieszczeń 2,80 m. (+/- 2 cm)

piony wentylacji
piony kanalizacyjne

przykładowa lokalizacja wjazdu stropowego / schodów

