


# TYP 1 NR 8 - PARTER

## PLAN ZAGOSPODAROWANIA TERENU OGRODY BYŚŁAWSKA

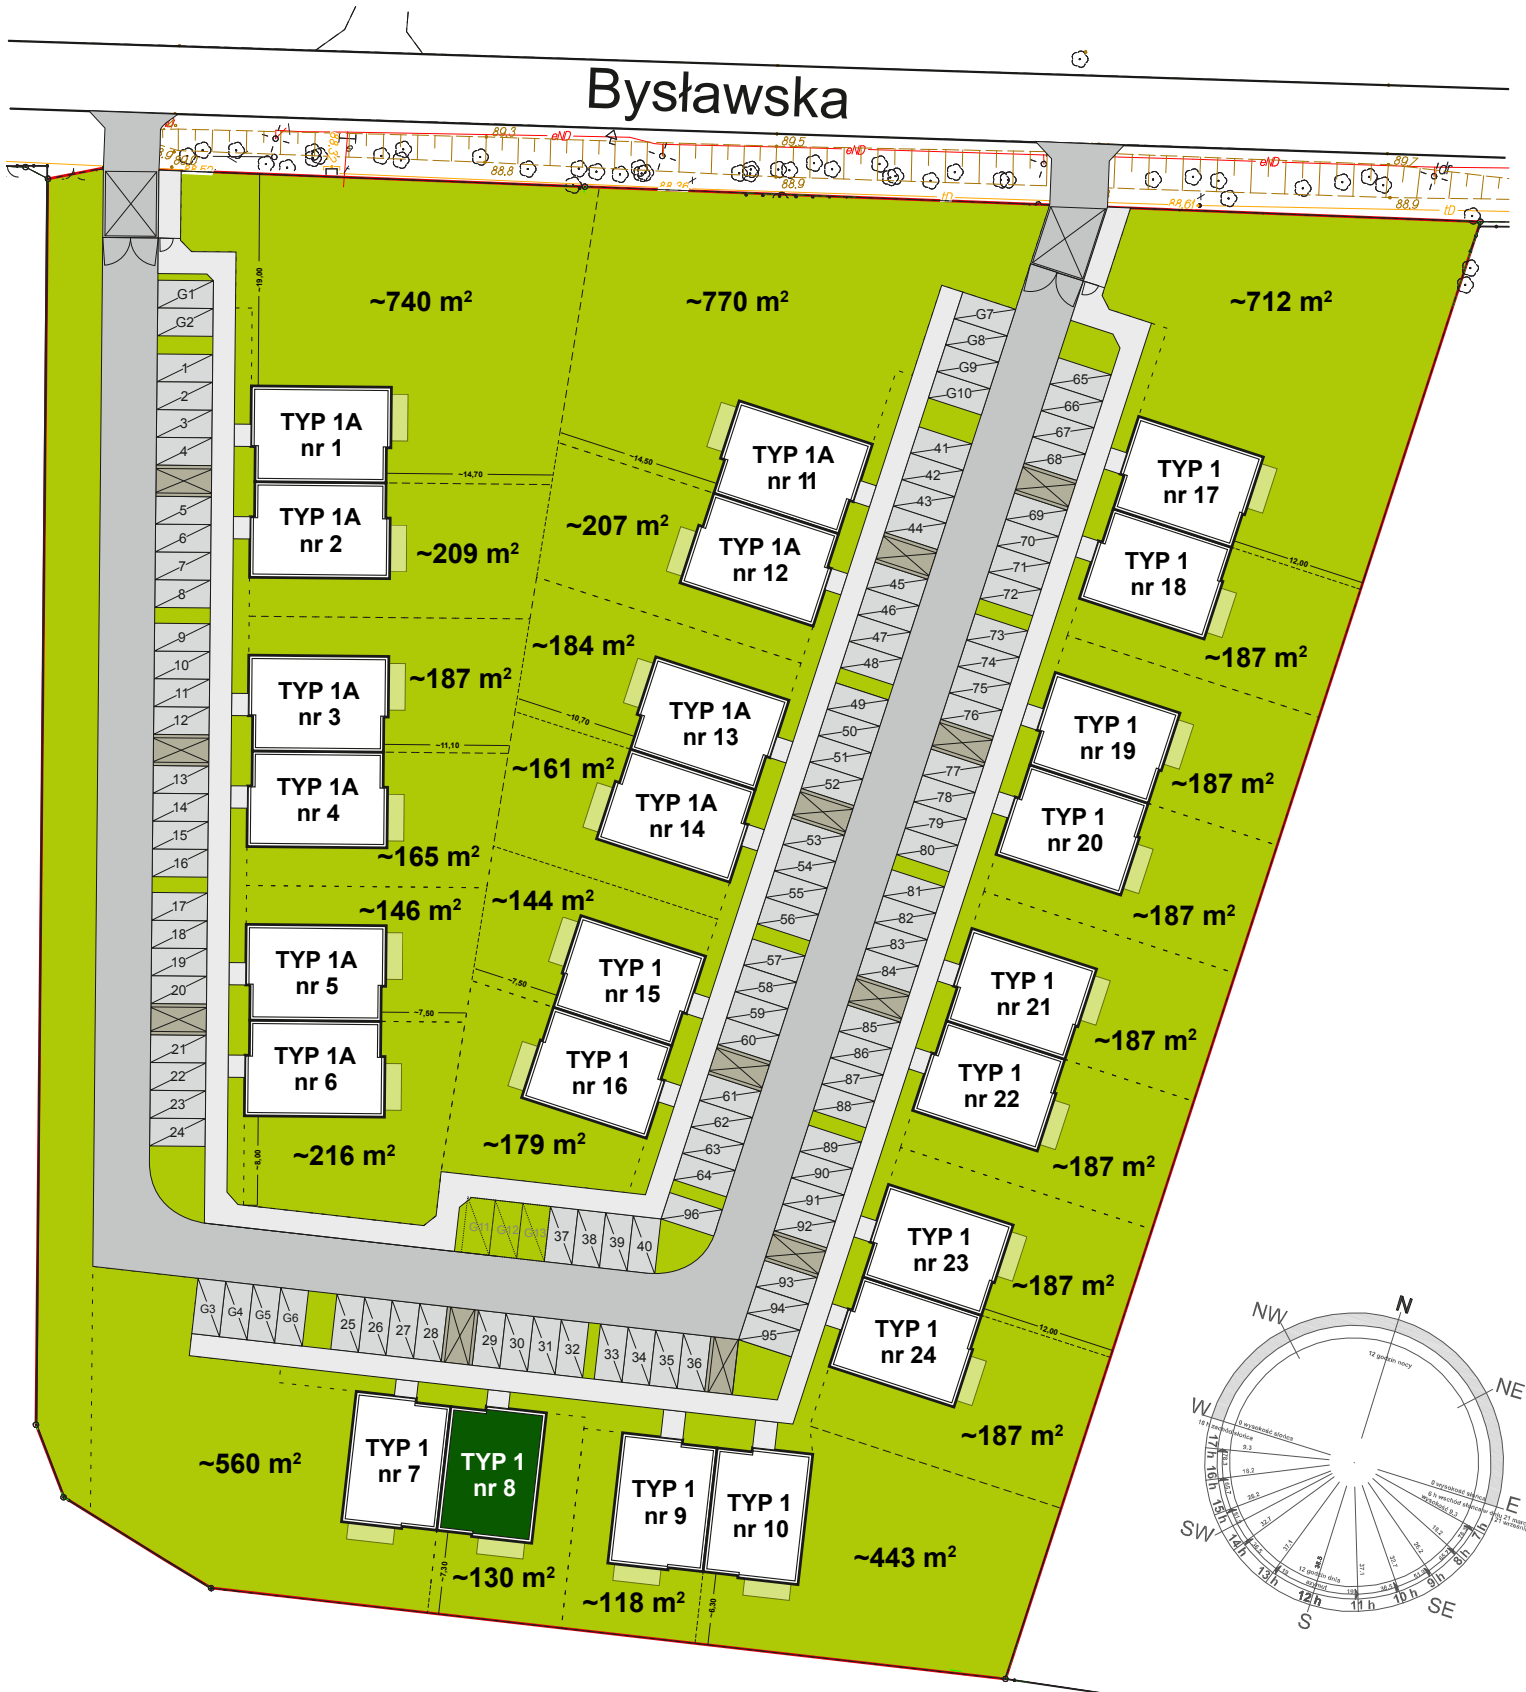

# PROPOZYCJA ARANŻACJI LOKALU

(ORYGINAŁ - ZGODNIE Z PROJEKTEM)

# TYP 1 NR 8 - PARTER




Biuro sprzedaży: ul. Patriotów 193  
(budynek K&M. Park)  
04-858 Warszawa

tel.: 791 660 444

## „OGRODY BYŚLAWSKA”


 
UL. BYŚLAWSKA, WARSZAWA, DZIELNICA WAWER


WWW.MHCONSTRUCTION.PL

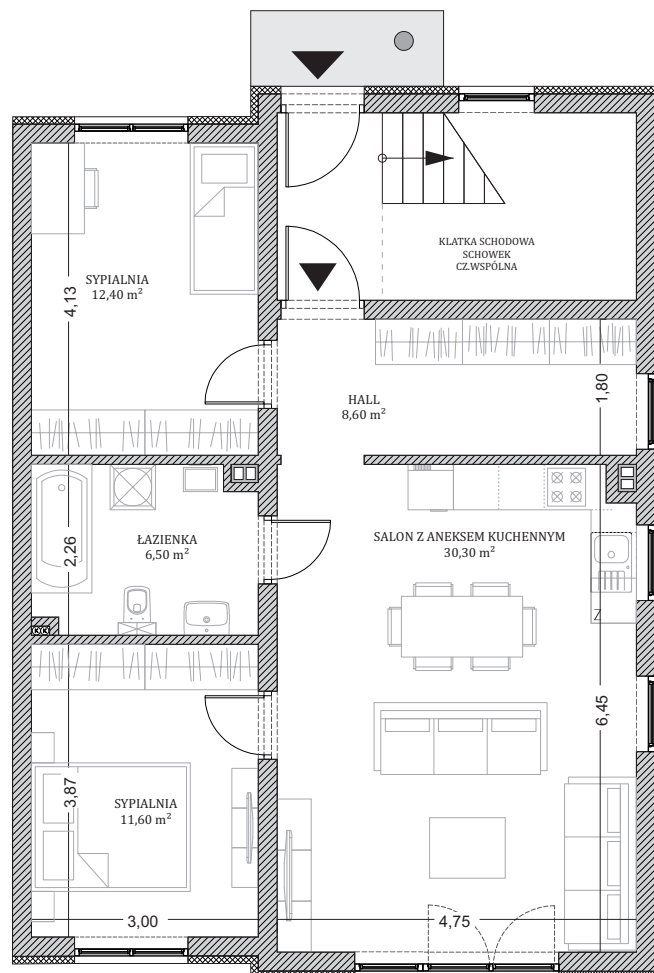

0 1 2 3 4 5 m

Powierzchnie pomieszczeń podane są wg. projektu budowlanego z uwzględnieniem tynku w stanie wykończonym.  
Urządzenia sanitarne i kuchenne oraz drzwi wewnętrzne nie stanowią wyposażenia lokalu mieszkalnego.  
Rozmieszczenie urządzeń sanitarnych i kuchennych przedstawione jest jako przykładowe.  
Wysokość pomieszczeń 2,80 m. (+/- 2 cm)

piony wentylacji   
piony kanalizacyjne 

przykładowa lokalizacja wjazdu stropowego / schodów 

### PARTER, BUDYNEK TYP 1 LOKAL O POW. 69,40 m<sup>2</sup>

#### ZESTAWIENIE POWIERZCHNI

|                              |                      |
|------------------------------|----------------------|
| 1. SALON Z ANEKSEM KUCHENNYM | 30,30 m <sup>2</sup> |
| 2. SYPIALNIA                 | 12,40 m <sup>2</sup> |
| 3. SYPIALNIA                 | 11,60 m <sup>2</sup> |
| 4. ŁAZIENKA                  | 6,50 m <sup>2</sup>  |
| 5. HALL                      | 8,60 m <sup>2</sup>  |

RAZEM POW. UŻYTKOWA: 69,40 m<sup>2</sup>

#### POWIERZCHNIE DODATKOWE:

|            |  |
|------------|--|
| 1. OGRÓDEK | OD ~117 m <sup>2</sup><br>DO ~770 m <sup>2</sup> |
|------------|--|

