


# TYP 1A NR 4 - PARTER

## PLAN ZAGOSPODAROWANIA TERENU OGRODY BYŚŁAWSKA

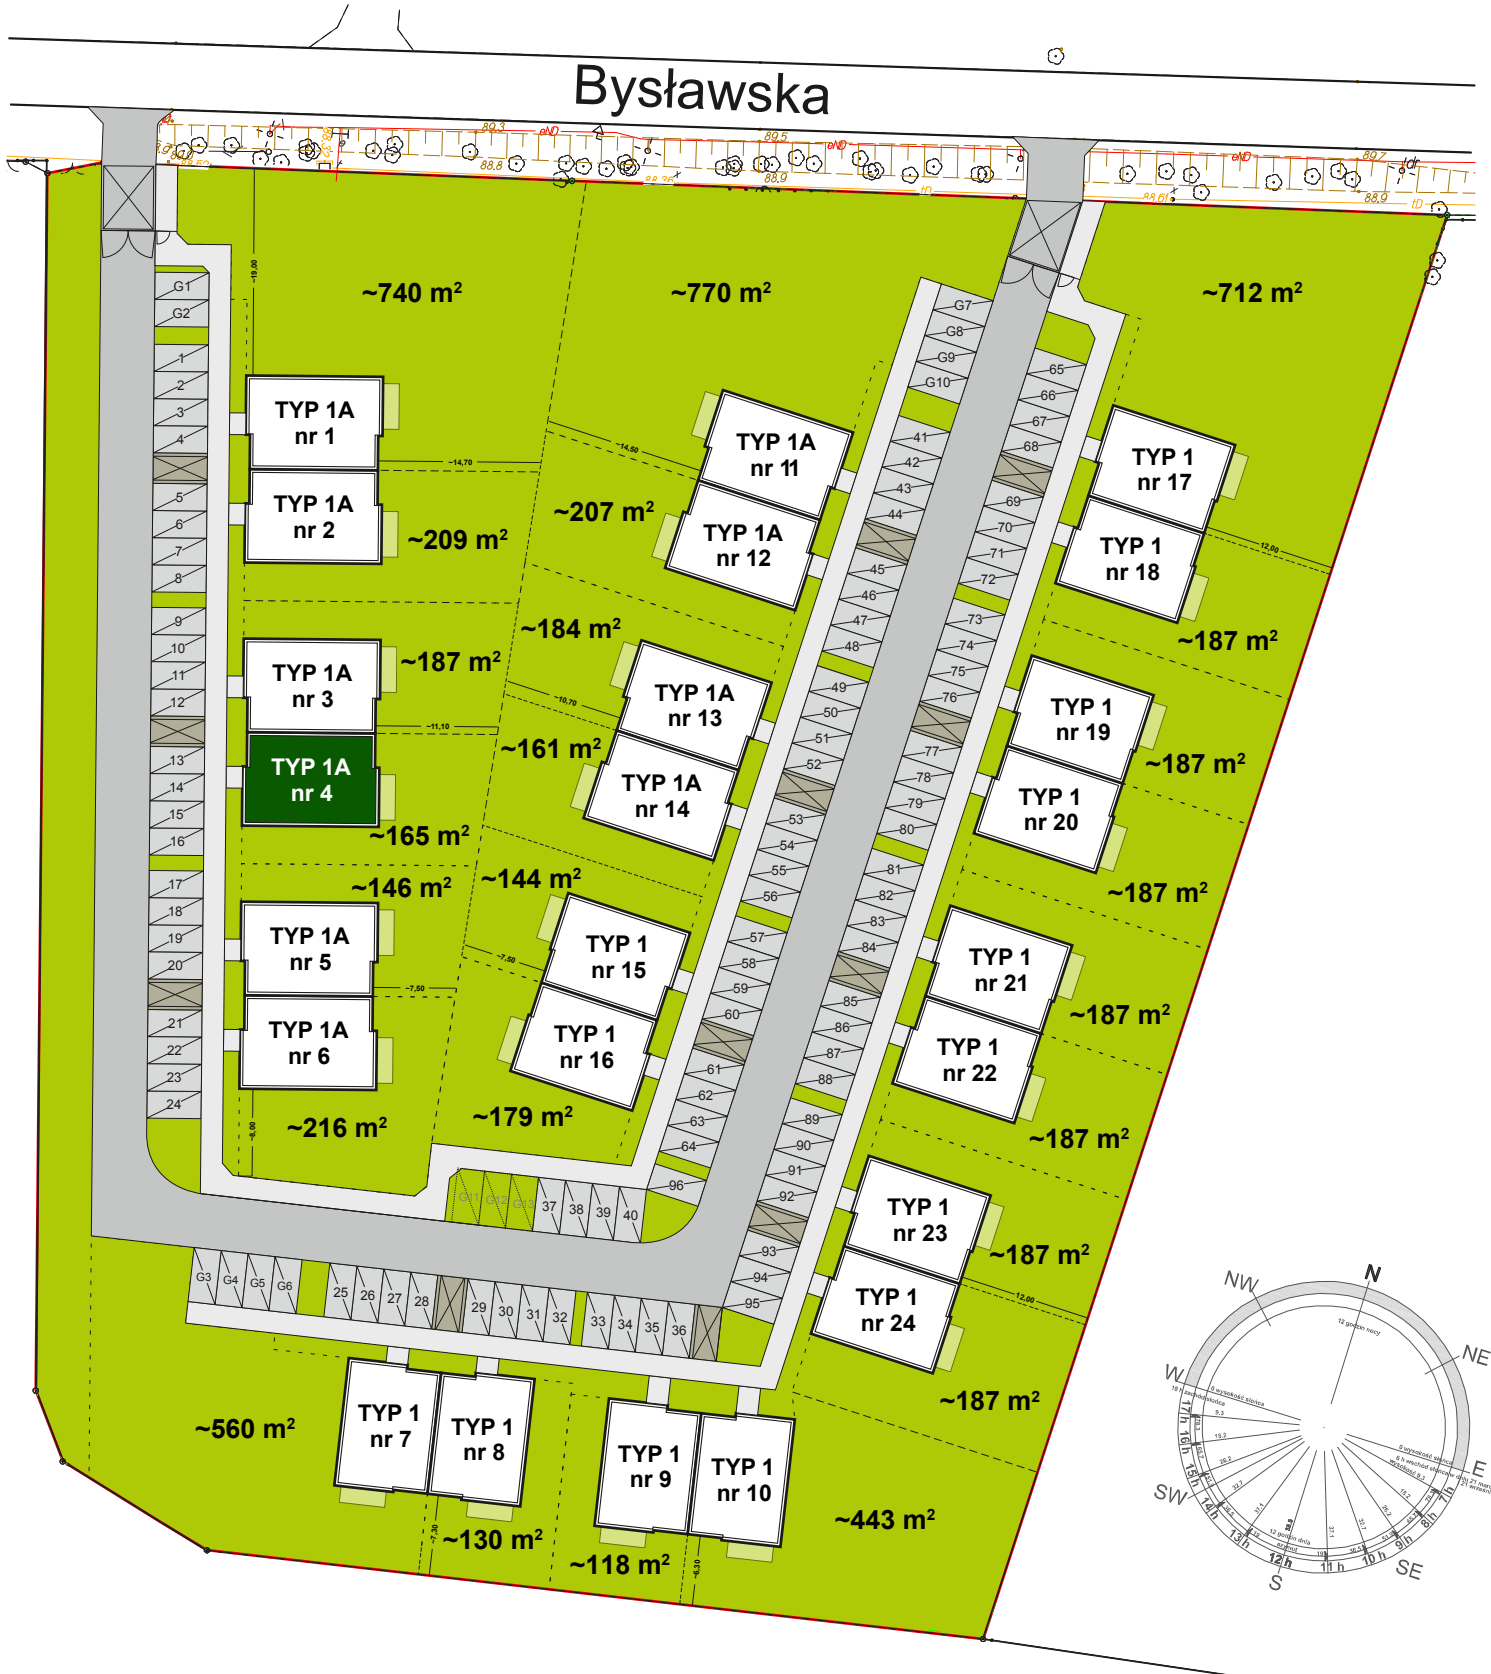

# PROPOZYCJA ARANŻACJI LOKALU (ORYGINAŁ - ZGODNIE Z PROJEKTEM)

## TYP 1A NR 4 - PARTER



Biuro sprzedaży: ul. Patriotów 193  
(budynek K&M. Park)  
04-858 Warszawa

tel.: 791 660 444

## „OGRODY BYŚLAWSKA”

UL. BYŚLAWSKA, WARSZAWA, DZIELNICA WAWER

WWW.MHCONSTRUCTION.PL

### PARTER, BUDYNEK TYP 1A LOKAL O POW. 75,00 m<sup>2</sup>


#### ZESTAWIENIE POWIERZCHNI

1. SALON Z ANEKSEM KUCHENNYM	34,10 m <sup>2</sup>
2. SYPIALNIA	13,40 m <sup>2</sup>
3. SYPIALNIA	12,40 m <sup>2</sup>
4. ŁAZIENKA	6,50 m <sup>2</sup>
5. HALL	8,60 m <sup>2</sup>

RAZEM POW. UŻYTKOWA: 75,00 m<sup>2</sup>

#### POWIERZCHNIE DODATKOWE:

1. OGRÓDEK	OD ~117 m <sup>2</sup> DO ~770 m <sup>2</sup>
------------	--

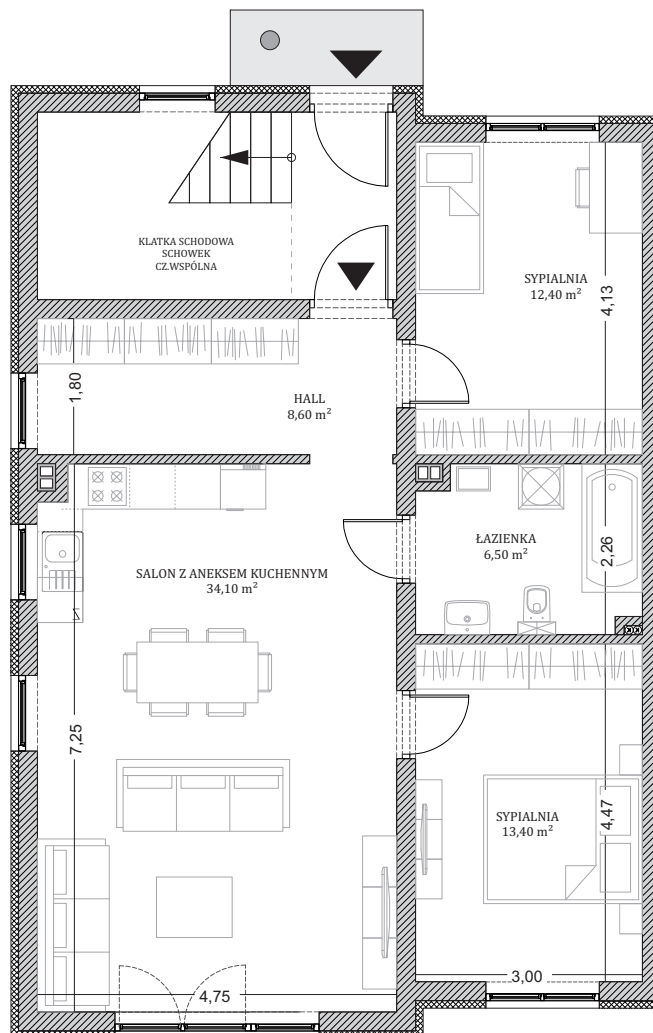

Powierzchnie pomieszczeń podane są wg. projektu budowlanego z uwzględnieniem tynku w stanie wykończonym.  
Urządzenia sanitarne i kuchenne oraz drzwi wewnętrzne nie stanowią wyposażenia lokalu mieszkalnego.  
Rozmieszczenie urządzeń sanitarnych i kuchennych przedstawione jest jako przykładowe.  
Wysokość pomieszczeń 2,80 m. (+/- 2 cm)

piony wentylacji   
piony kanalizacyjne

przykładowa lokalizacja włazu stropowego / schodów

